



INQUADRAMENTO GENERALE

scala 1:10.000

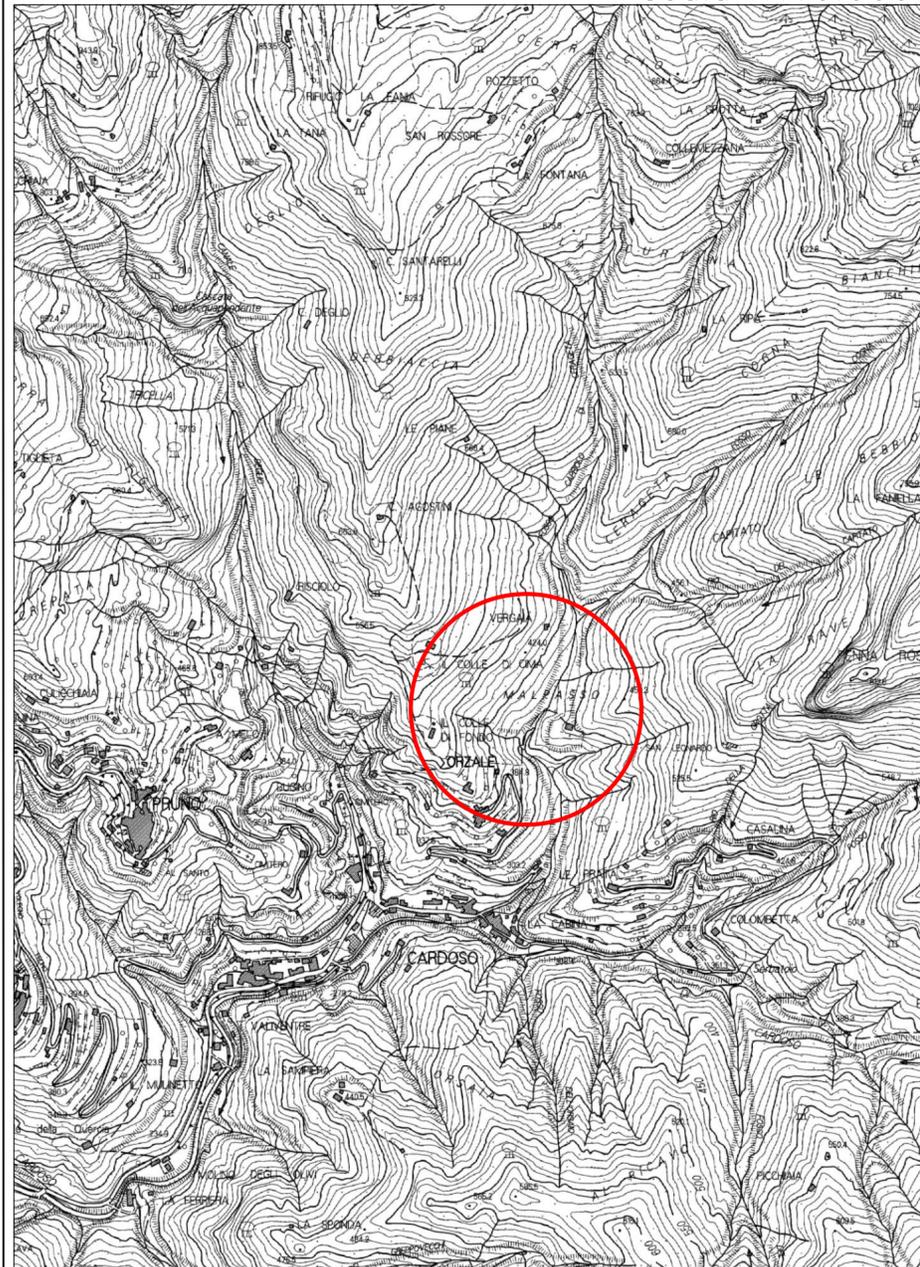

INTERVENTO DI DETTAGLIO

scala 1:2.000

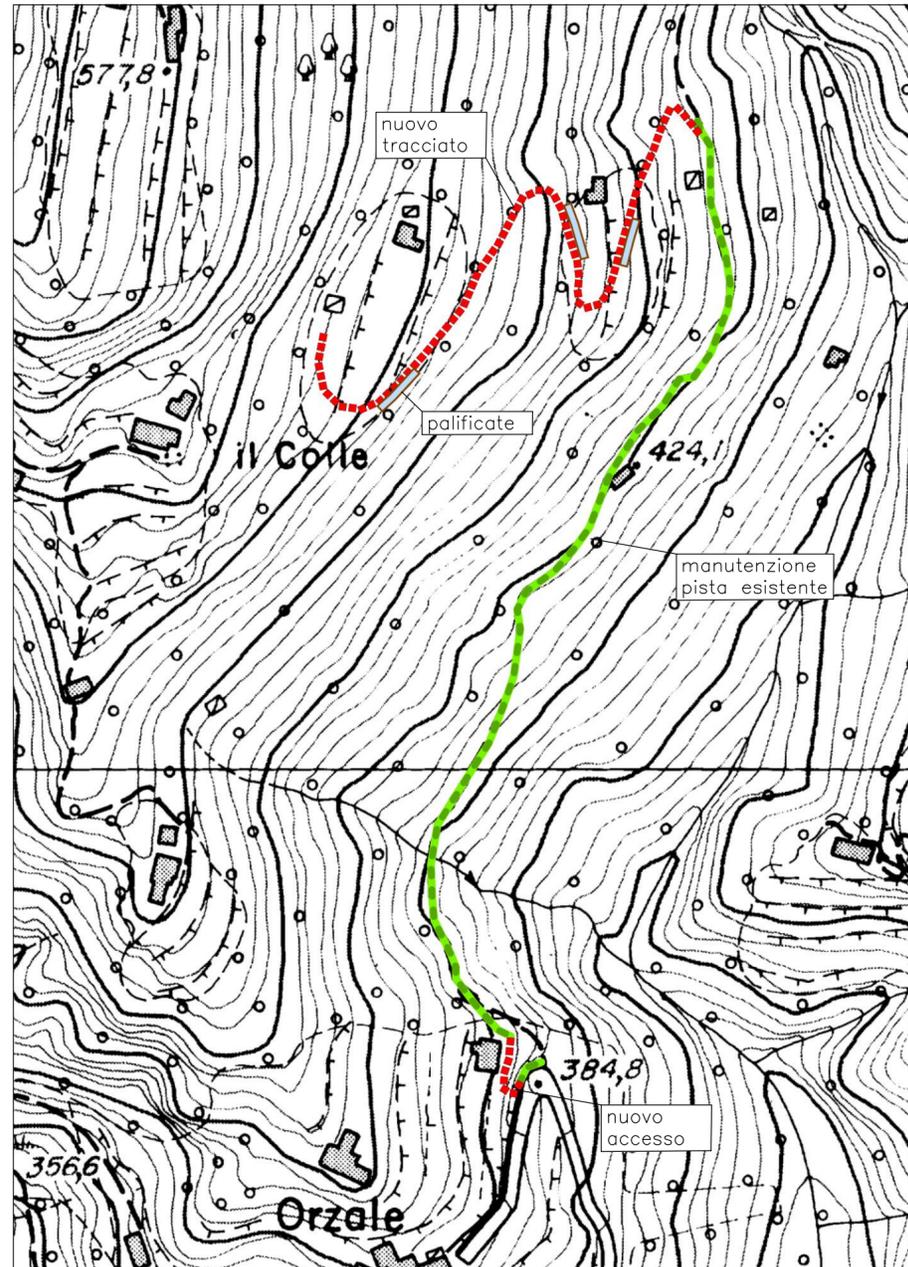

UNIONE DI COMUNI
DELLA VERSILIA

Miglioramento e nuova realizzazione di
viabilità agro-silvopastorale nel Comune di
Stazzema

PSR 2014/2020 SOTT.4.3 Sostegno ad
investimenti nell'infrastruttura necessaria allo
sviluppo, all'ammodernamento e all'adeguamento
dell'agricoltura e della silvicoltura
OPERAZIONE 4.3.2 – "Sostegno per investimenti in
infrastrutture necessarie all'accesso ai terreni
agricoli e forestali" – Annualità 2016

INQUADRAMENTO GENERALE

Progettista:
Ing. Francesco Vettori

Elaborato:

1

Scala:

Data: dicembre 2017

Revisione: 1