




PALIFICATA DOPPIA

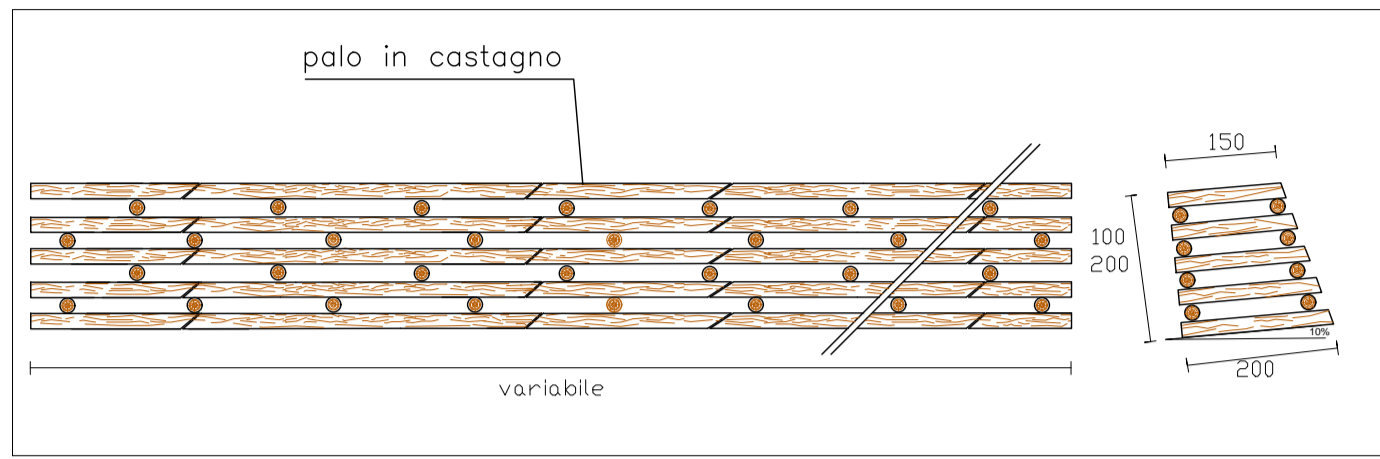

SCIAQUO

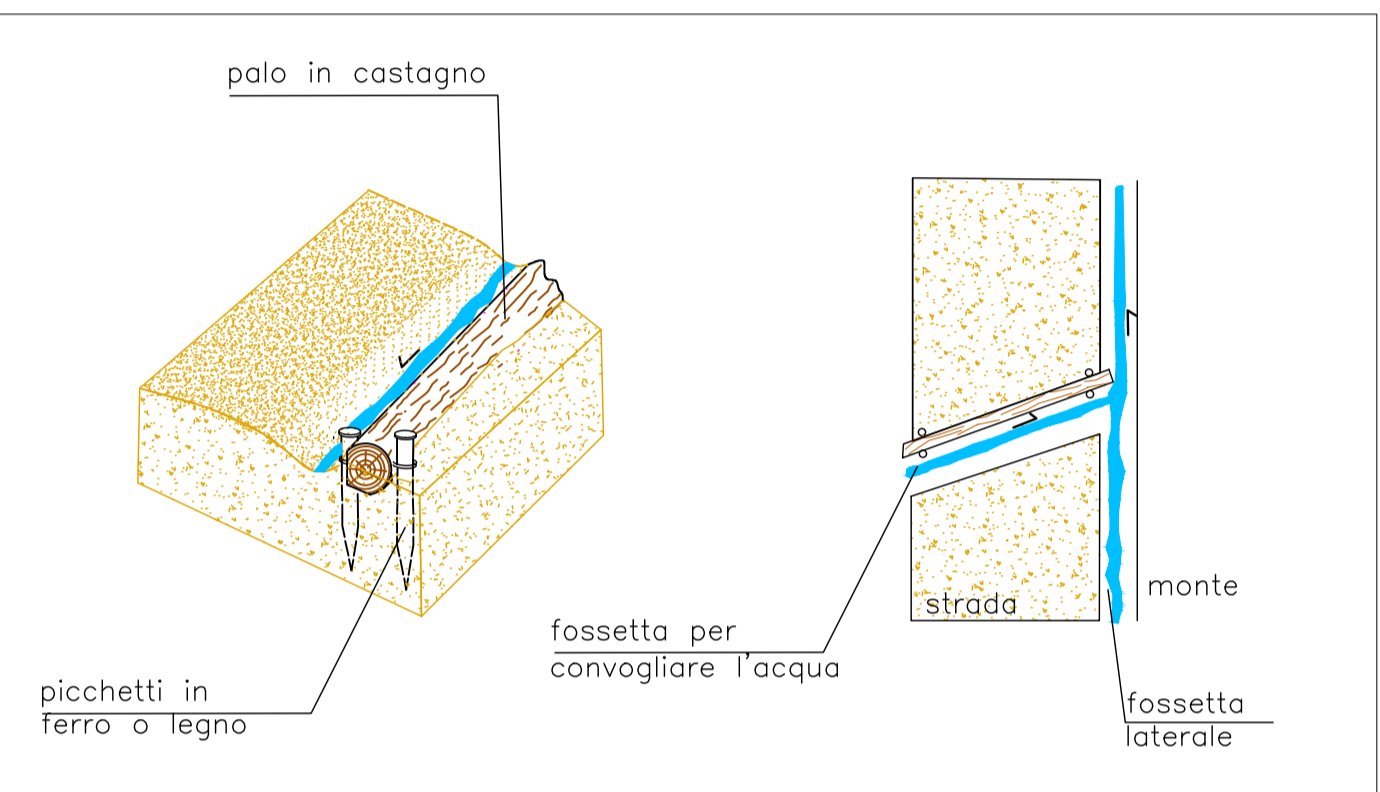


PROFILO ALTIMETRICO

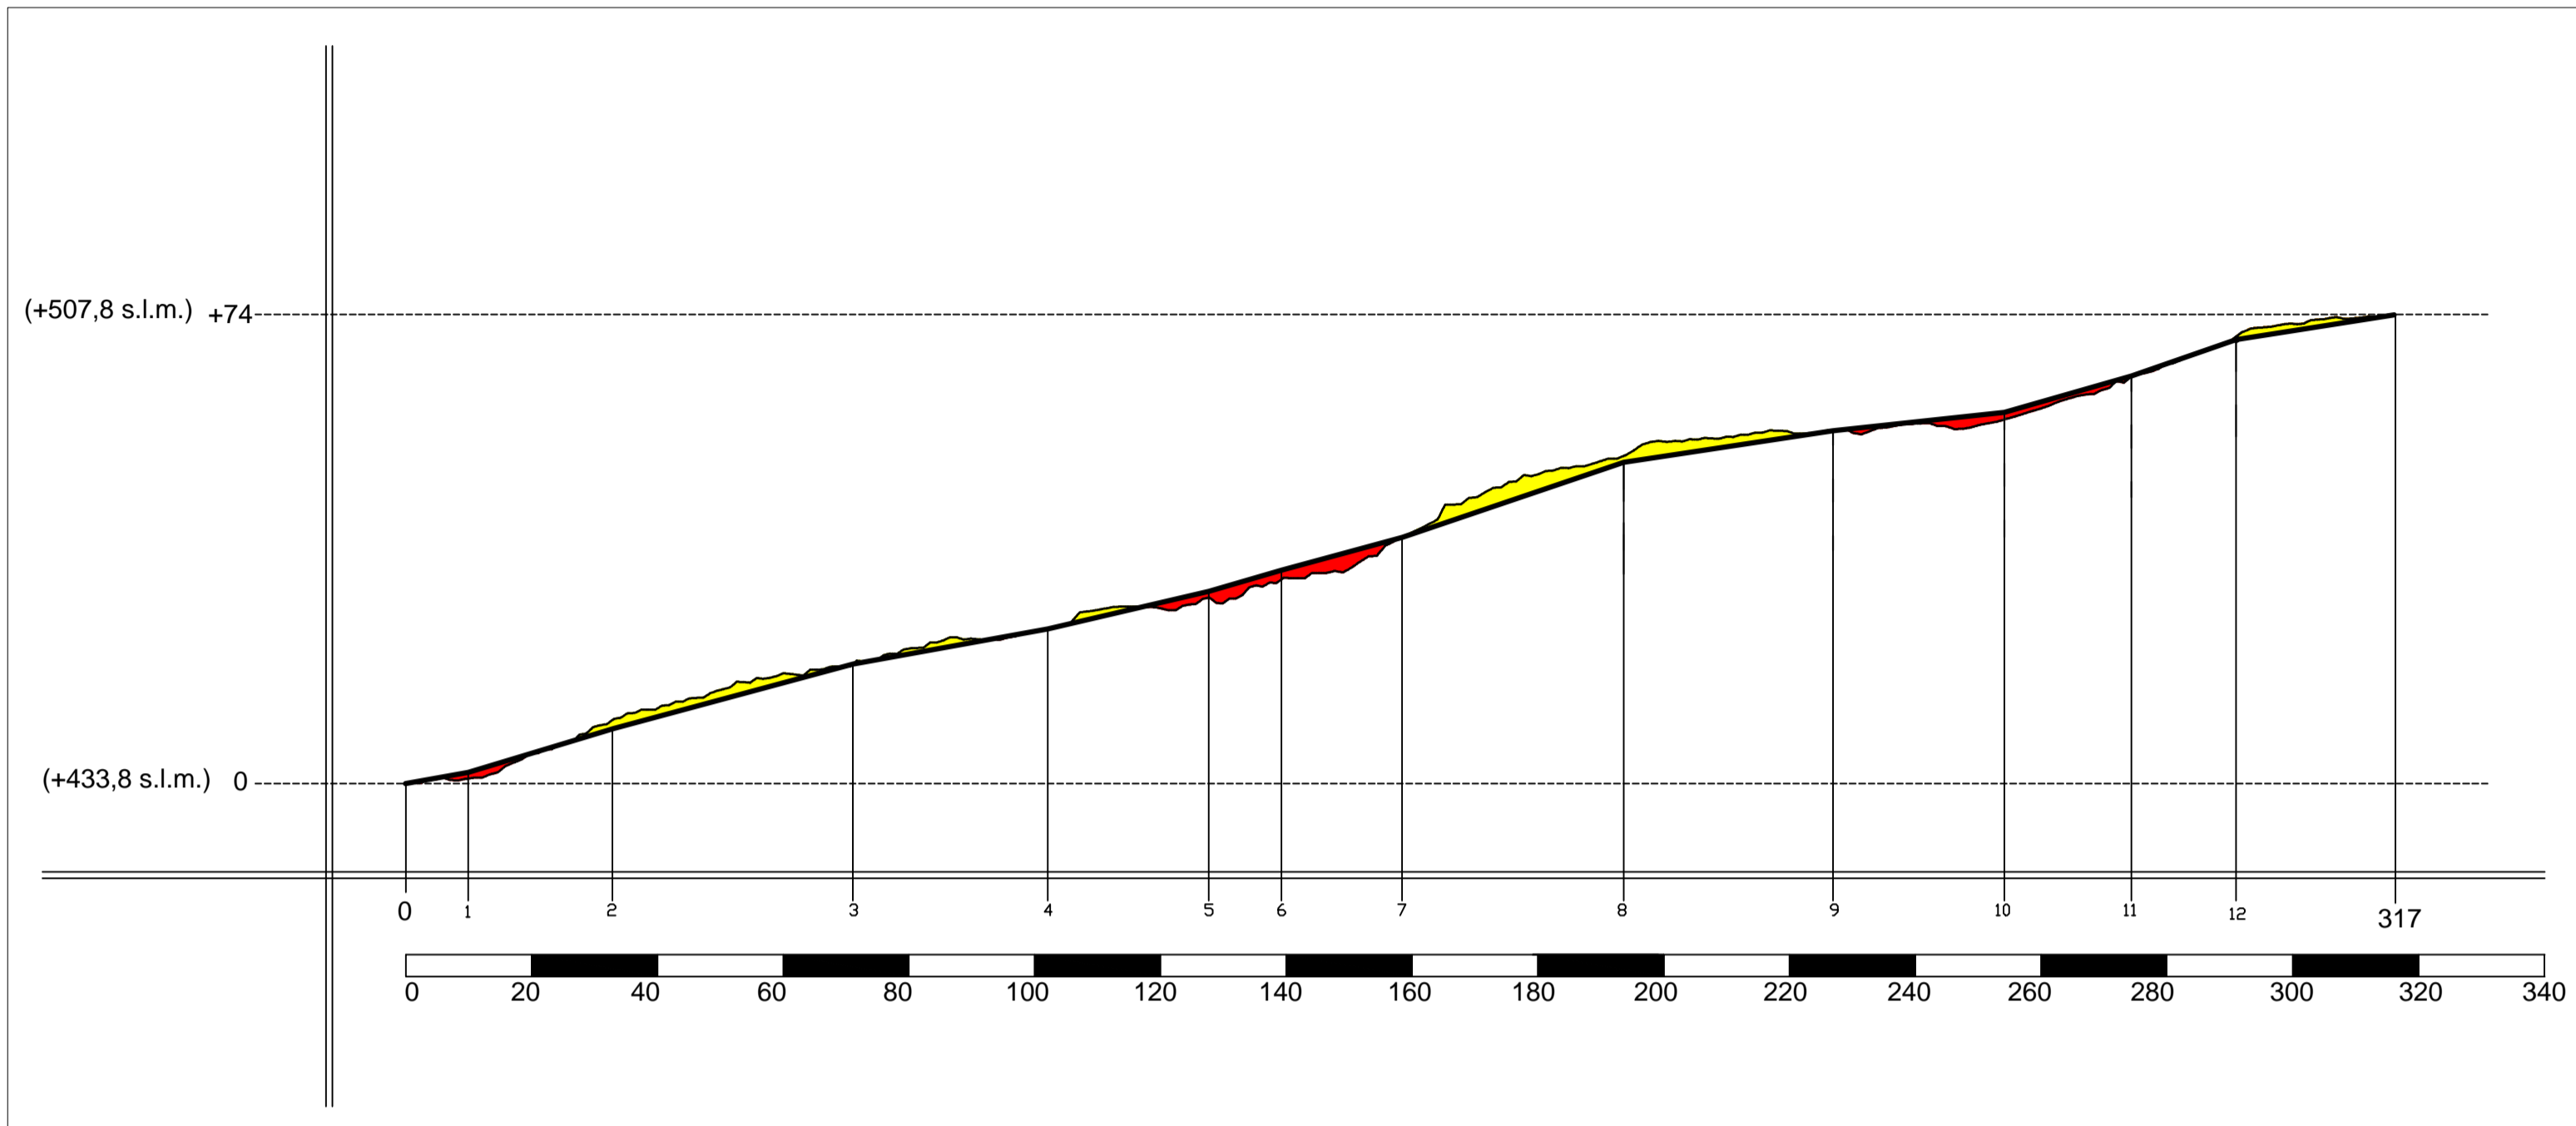


scala 1:1.000

PLANIMETRIA

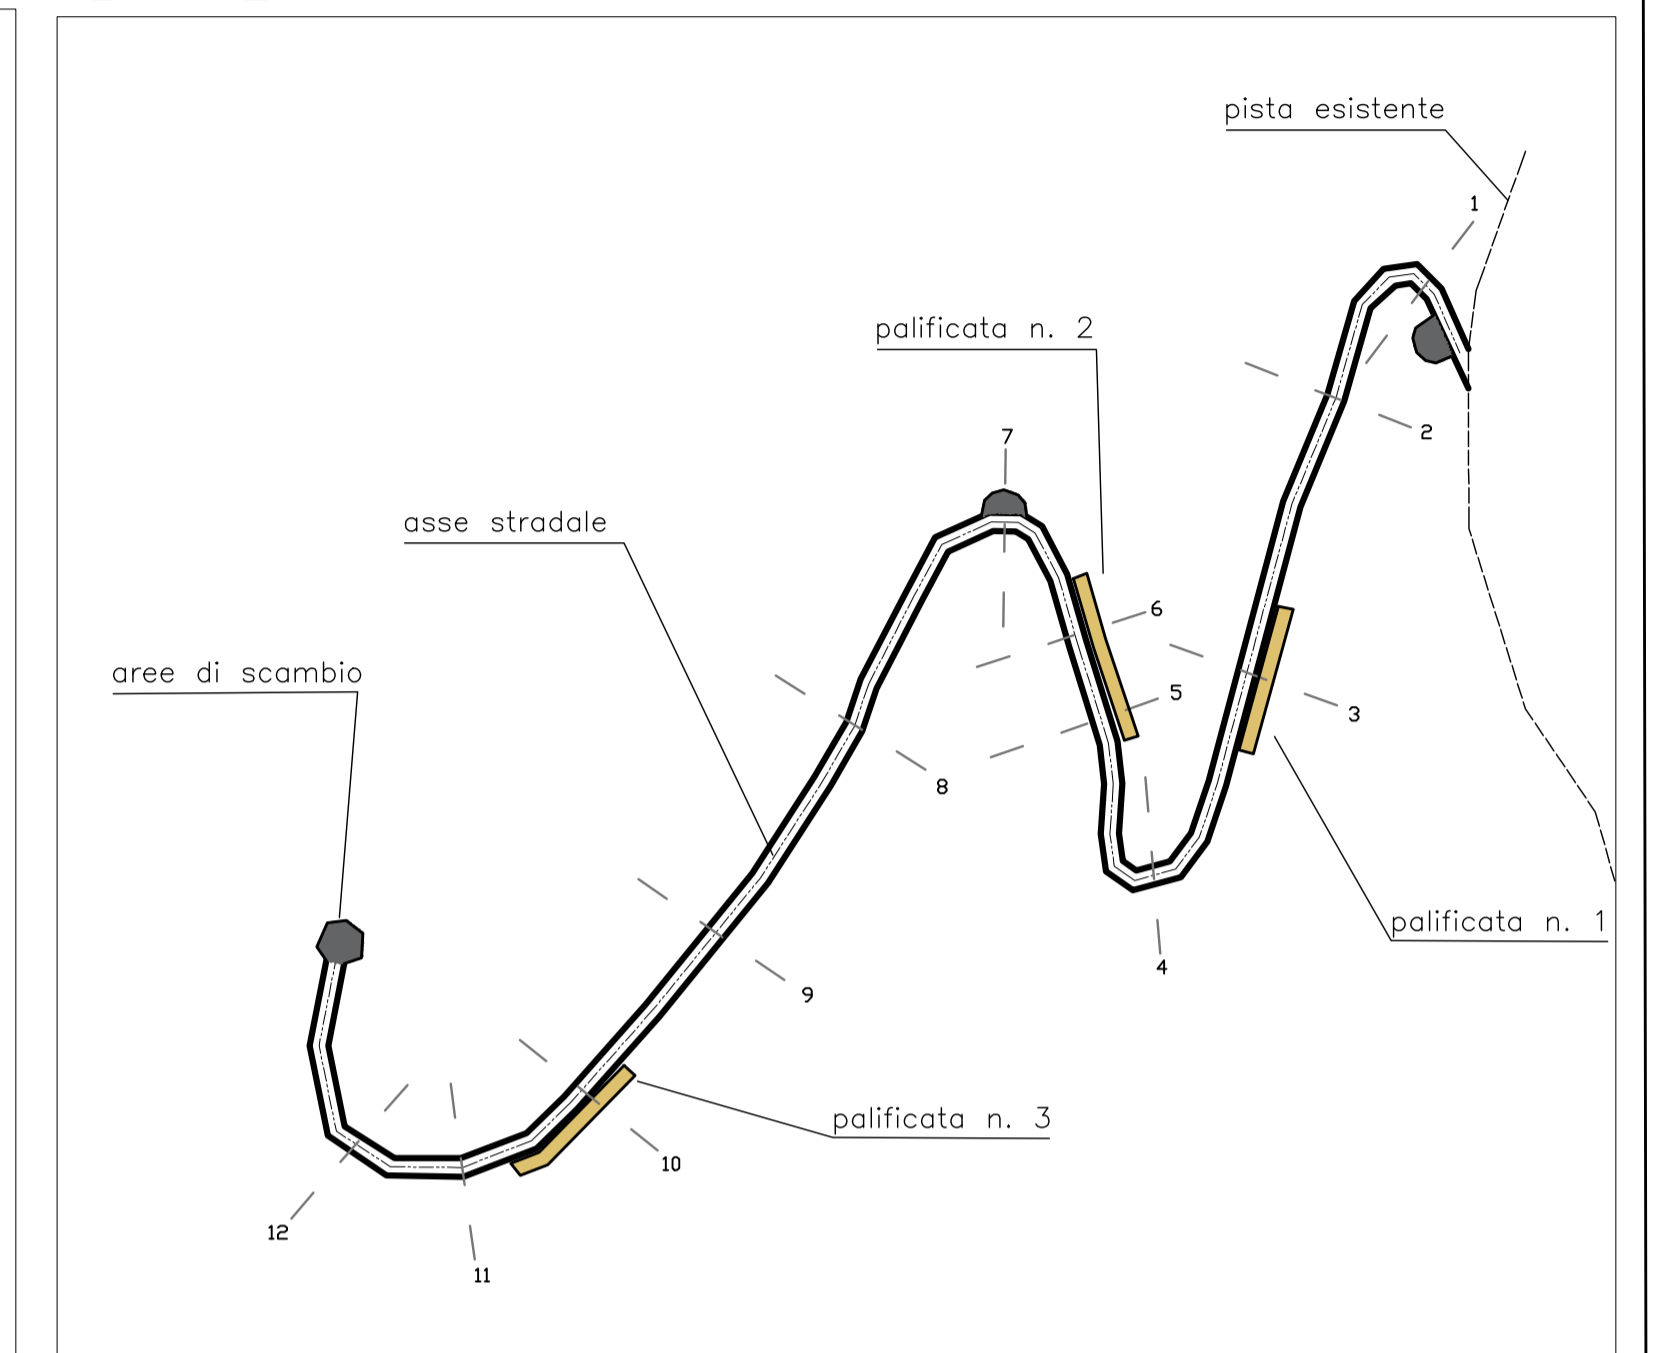


scala 1:1.000

PALIZZATA

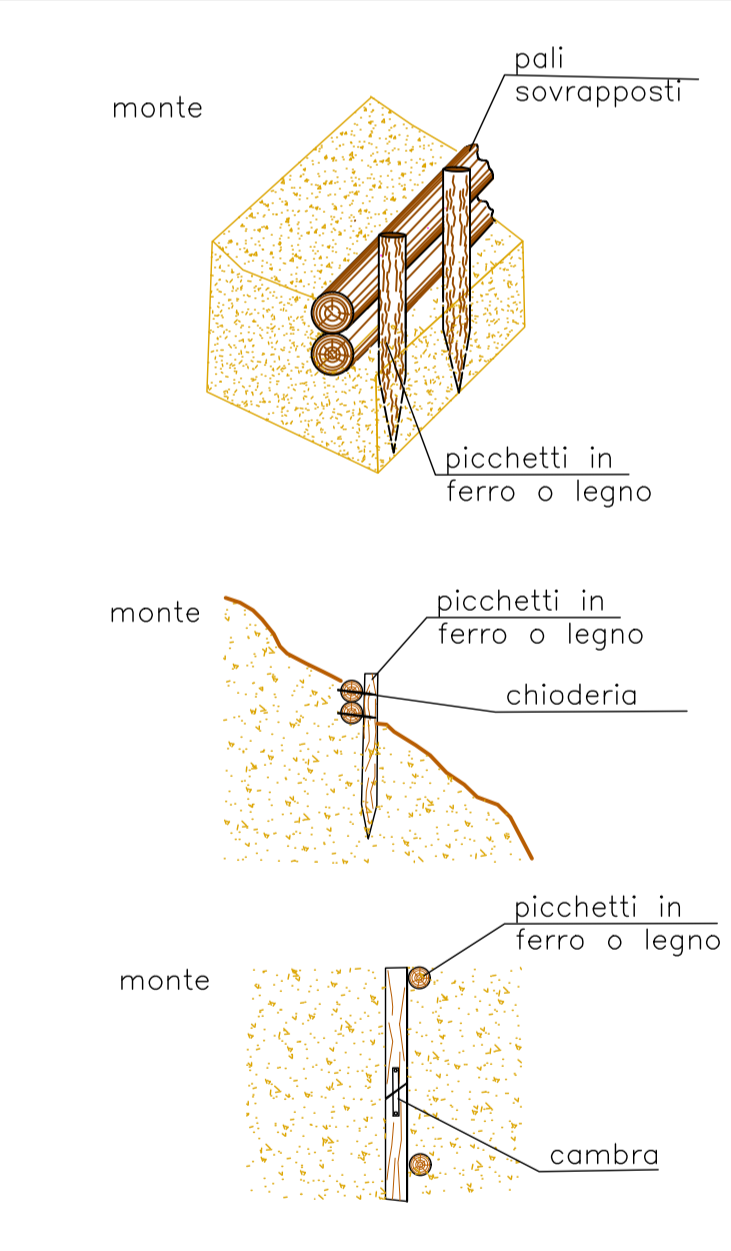


SEZIONI

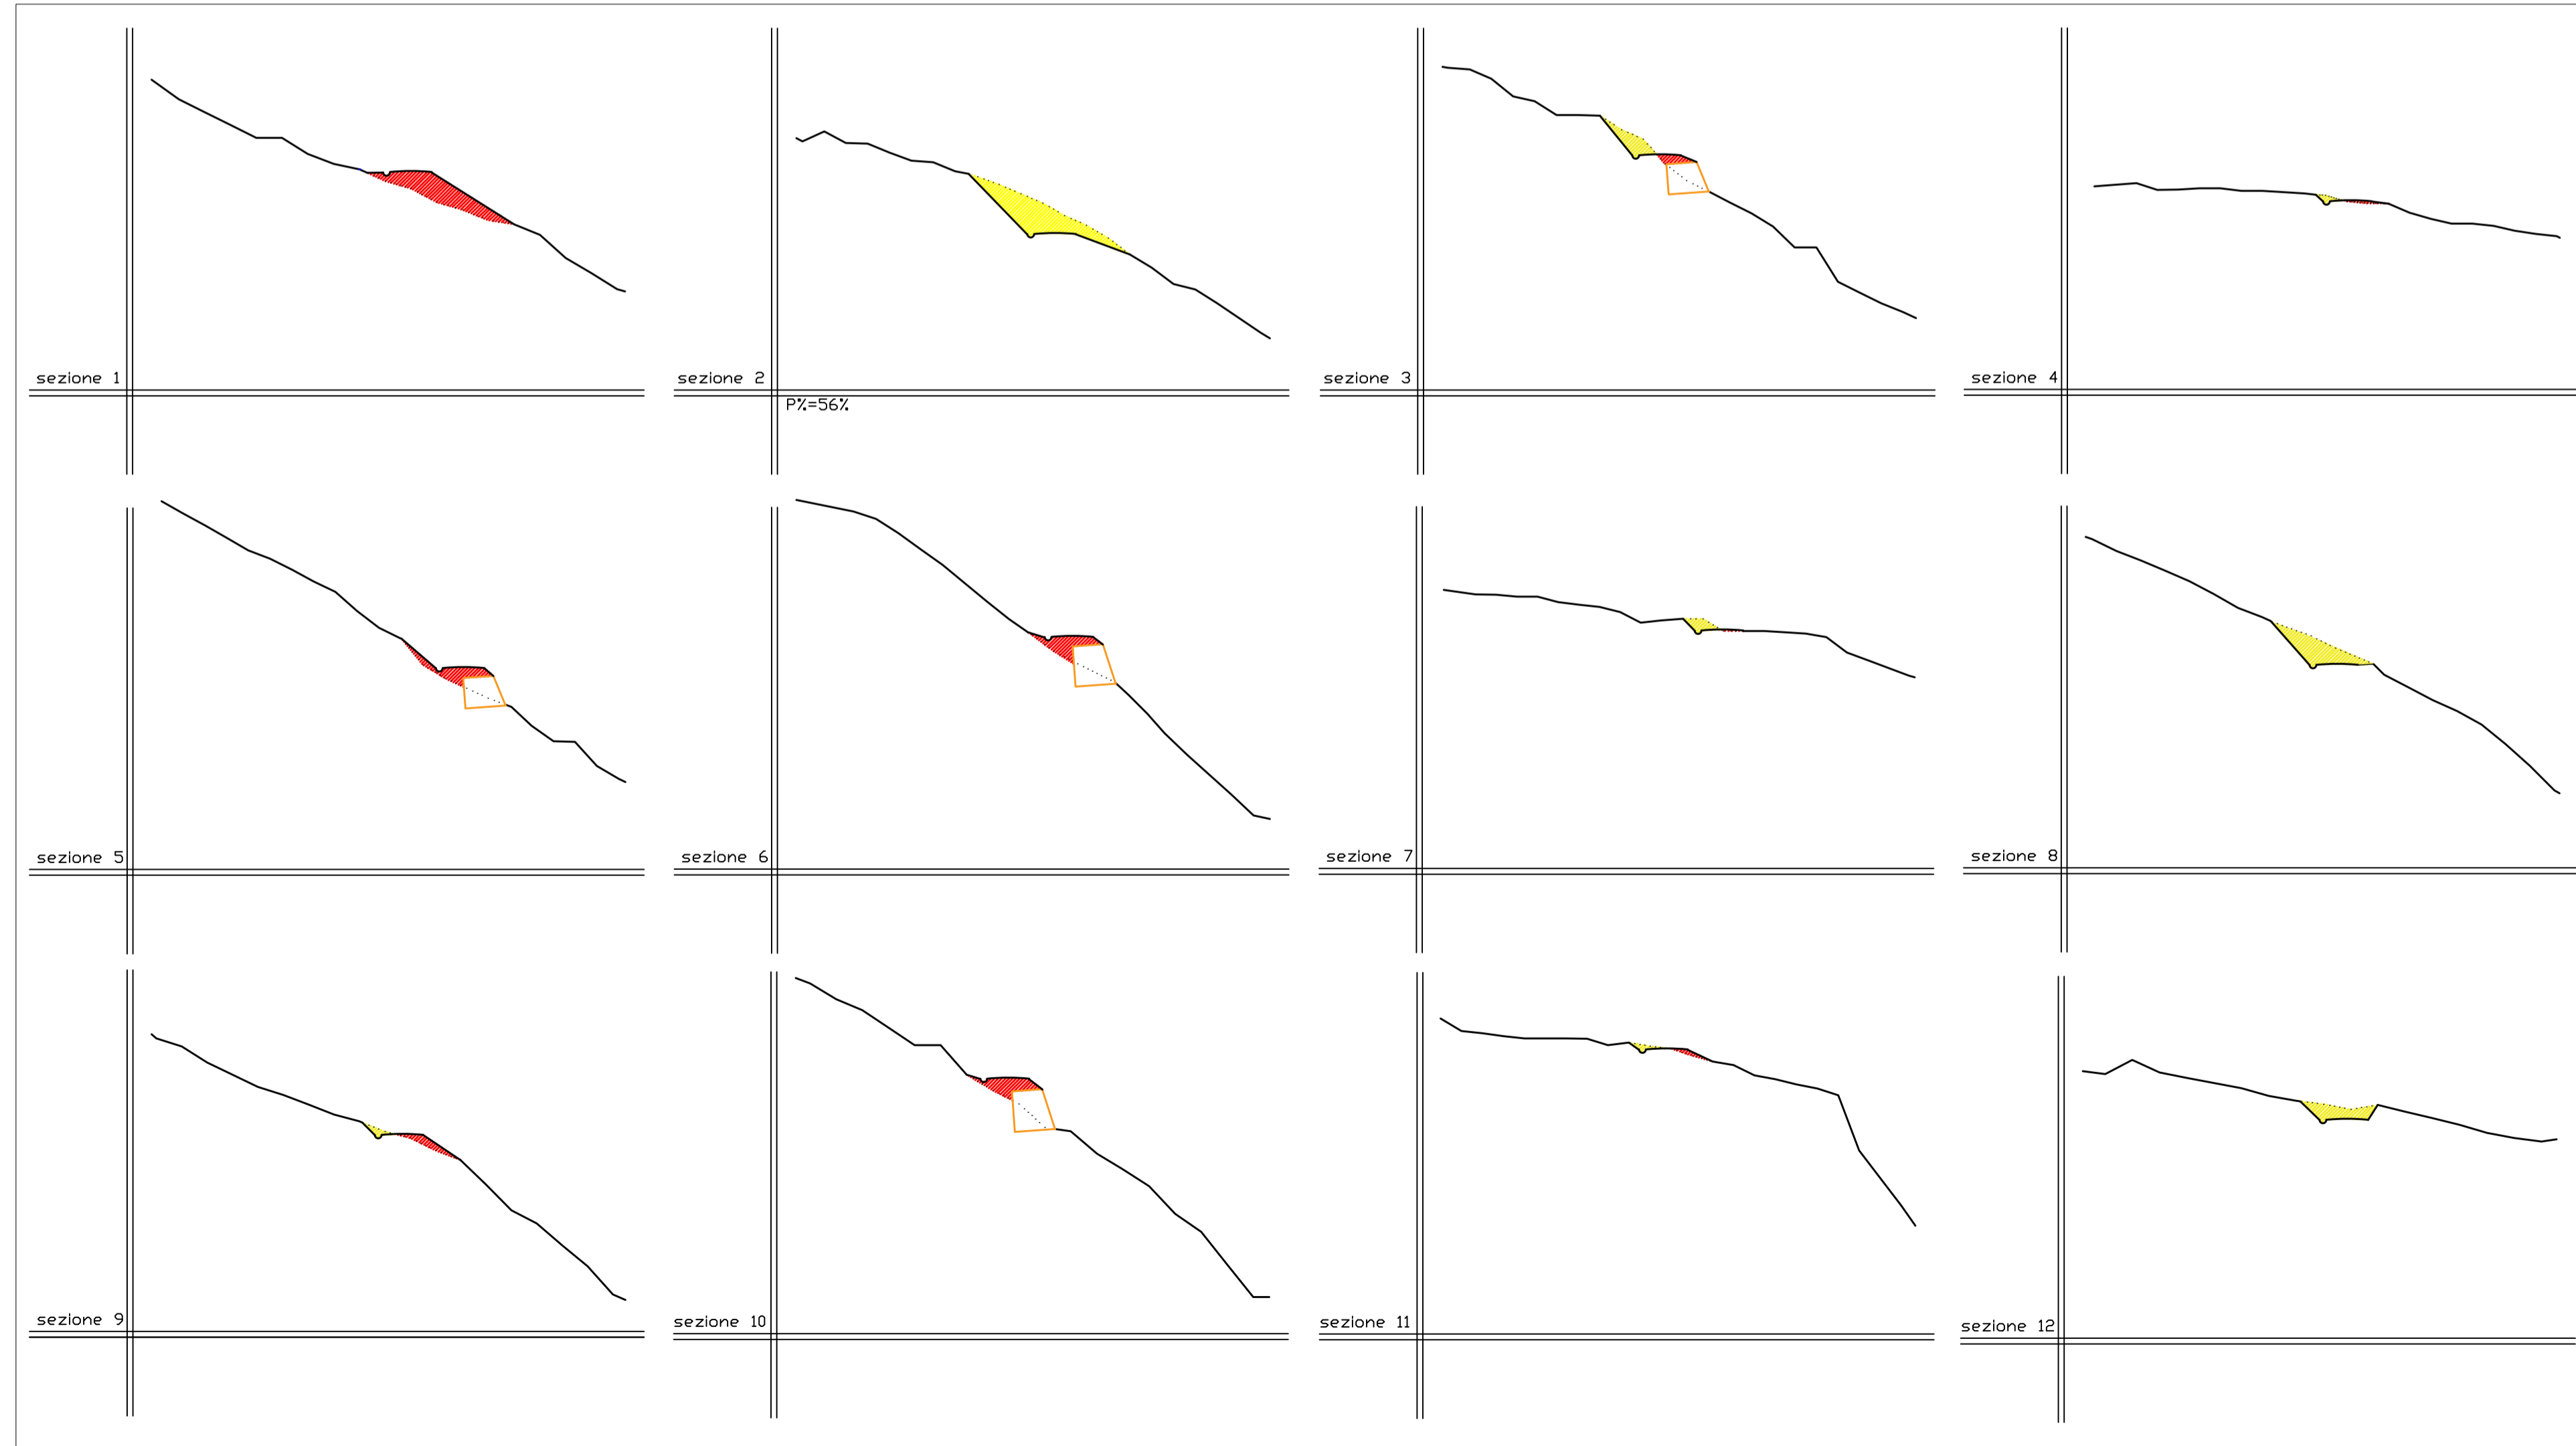

scala 1:250

SEZIONE TIPO

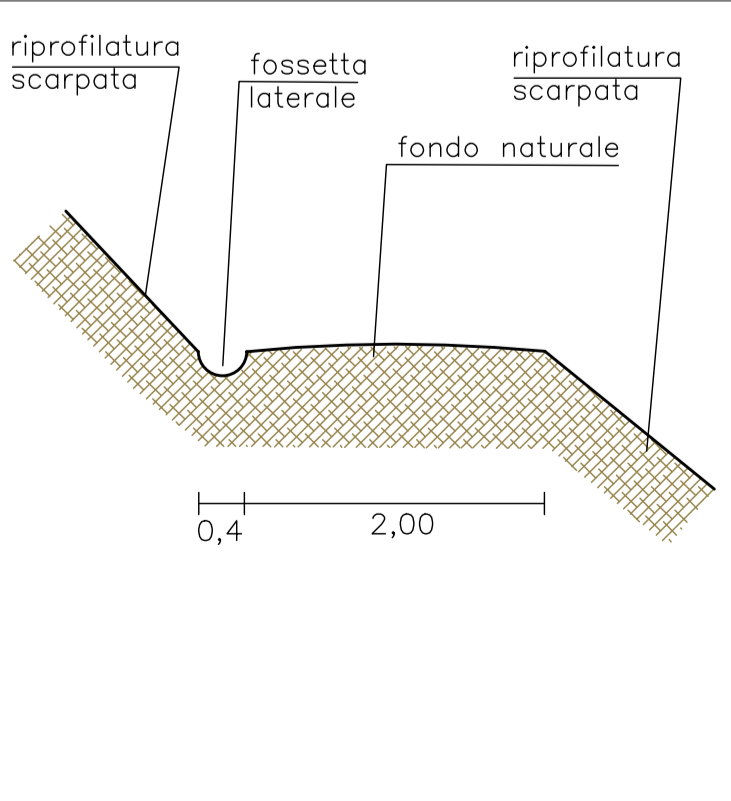

UNIONE DI COMUNI DELLA VERSILIA

Miglioramento e nuova realizzazione di viabilità agro-silvopastorale nel Comune di Stazzema

PSR 2014/2020 SOTT.4.3 Sostegno ad investimenti nell'infrastruttura necessaria allo sviluppo, all'ammodernamento e all'adeguamento dell'agricoltura e della silvicoltura
OPERAZIONE 4.3.2 - "Sostegno per investimenti in infrastrutture necessarie all'accesso ai terreni agricoli e forestali" - Annualità 2016

NUOVA VIABILITA' CON PARTICOLARI COSTRUTTIVI

Progettista:
Ing. Francesco Vettori

Elaborato:

2

Scala:

Data: dicembre 2017

Revisione: 1