VERSILIA BIKEPLAN

PIANO DELLA MOBILITÀ CICLABILE DELLA VERSILIA

Comune di Forte dei Marmi

PROGETTO ESECUTIVO

VARIANTE IN CORSO D'OPERA

scala 1:500

SETTE COMUNI 7 DUE RUOTE

Completamento e miglioramento della sicurezza della **Ciclopista Tirrenica** (Eurovelo 7 - Bicitalia 16) sulla Ciclovia Viale a Mare del Versilia Bike Plan e connessione alle ciclovie Viale Apua e Via dei Marmi

Presidente
Avv. Alessandro Dal Dotto

RUP e coordinamento interconcuale
Ing. Francesco Fedeli

Referente Comune di Forte dei Marmi
Ing. Gabriele Bani

Referente Comune di Pietrasanta
Ing. Filippo Bianchi

uffici di progettazione

Gruppo di progettazione
Arch. Massimo Caragioli
Architetto Luca Leonardi
Arch. Gabriele Paoletti
Nicola Pamaccioni

In collaborazione

LEGENDA

	CICLOVIA		BIKE UTILITIES
	FASCIA IN MARMO		PARCHEGGI AUTO
	AREA PEDONALE		DEMOLIZIONI
	ACCESSI CARRABILI		RICOSTRUZIONI
	DISSUASORI MOBILI		AREA PARZIALMENTE REALIZZATA

TAVOLA 1 - STATO LICENZIATO

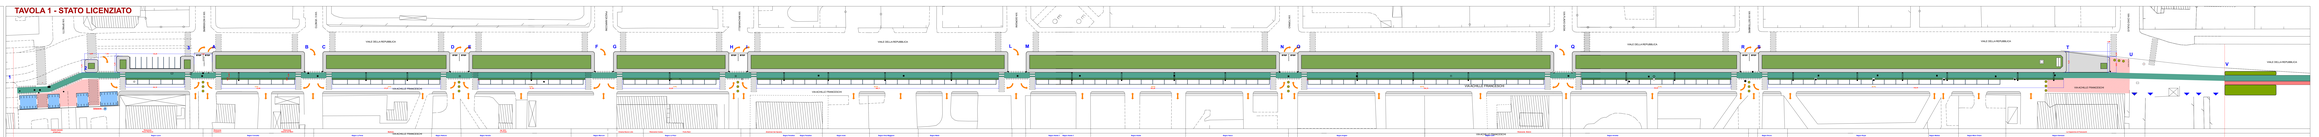

TAVOLA 2 - STATO DI VARIANTE

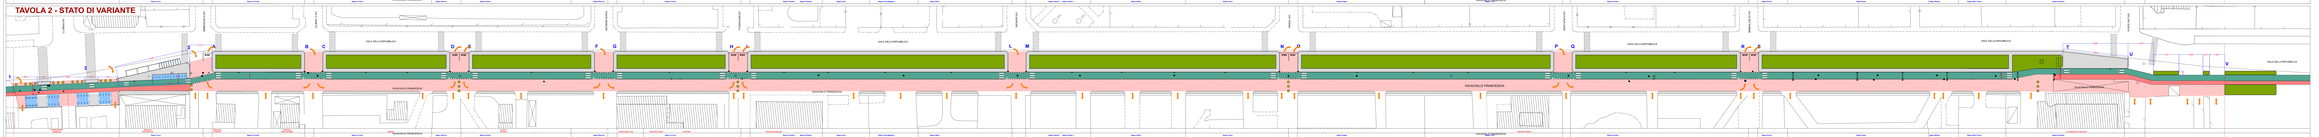
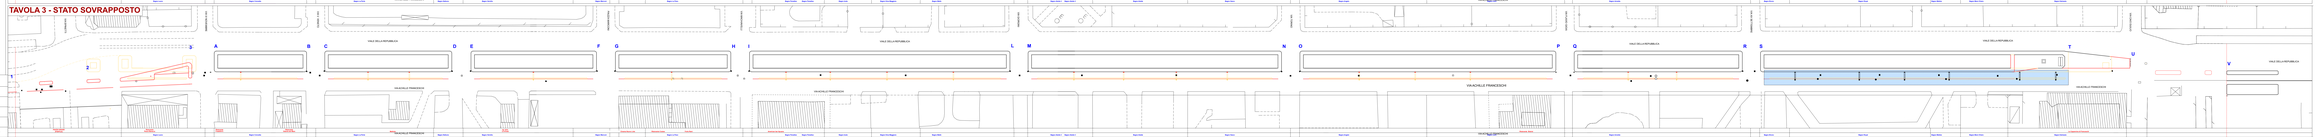
TAVOLA 3 - STATO SOVRAPPOSTO