



## UNIONE DI COMUNI DELLA VERSILIA

VIA DELATRE 69, 55047 SERAVEZZA (LU)

REGIONE TOSCANA


REGOLAMENTO (UE) N. 1305/2013

PROGRAMMA DI SVILUPPO RURALE 2014/2020

CUP ARTEA 745302


Seravezza, 10/06/2019


Dott. Ing. Francesco Vettori

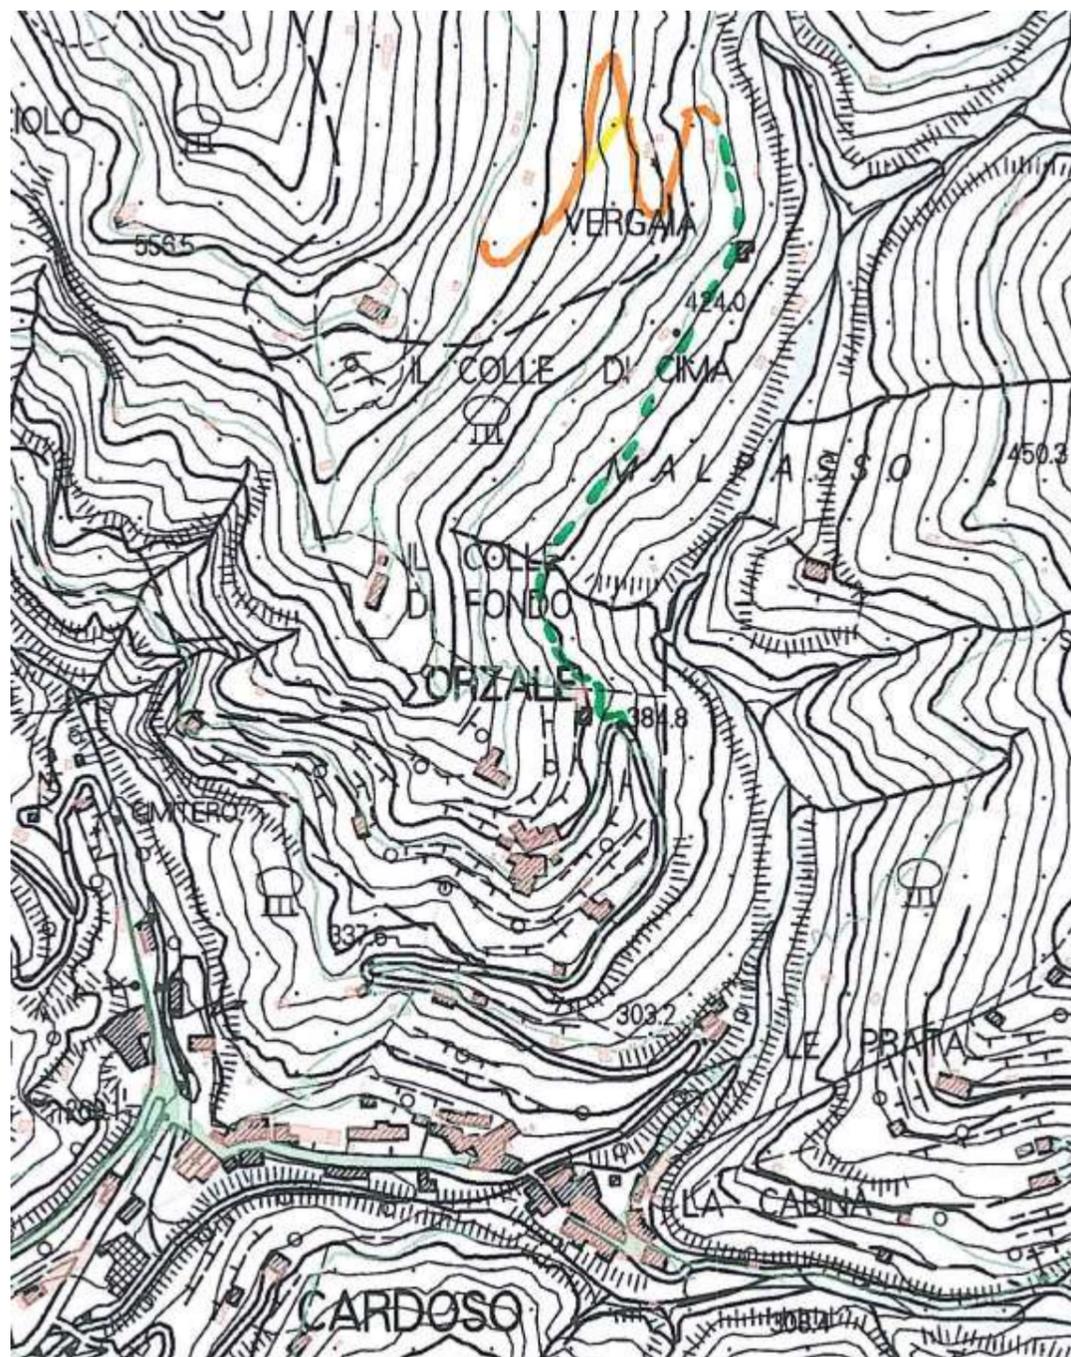

**Miglioramento e nuova realizzazione di  
viabilità agro-silvopastorale  
nel Comune di Stazzema**


**PROGETTO TECNICO VARIANTE**

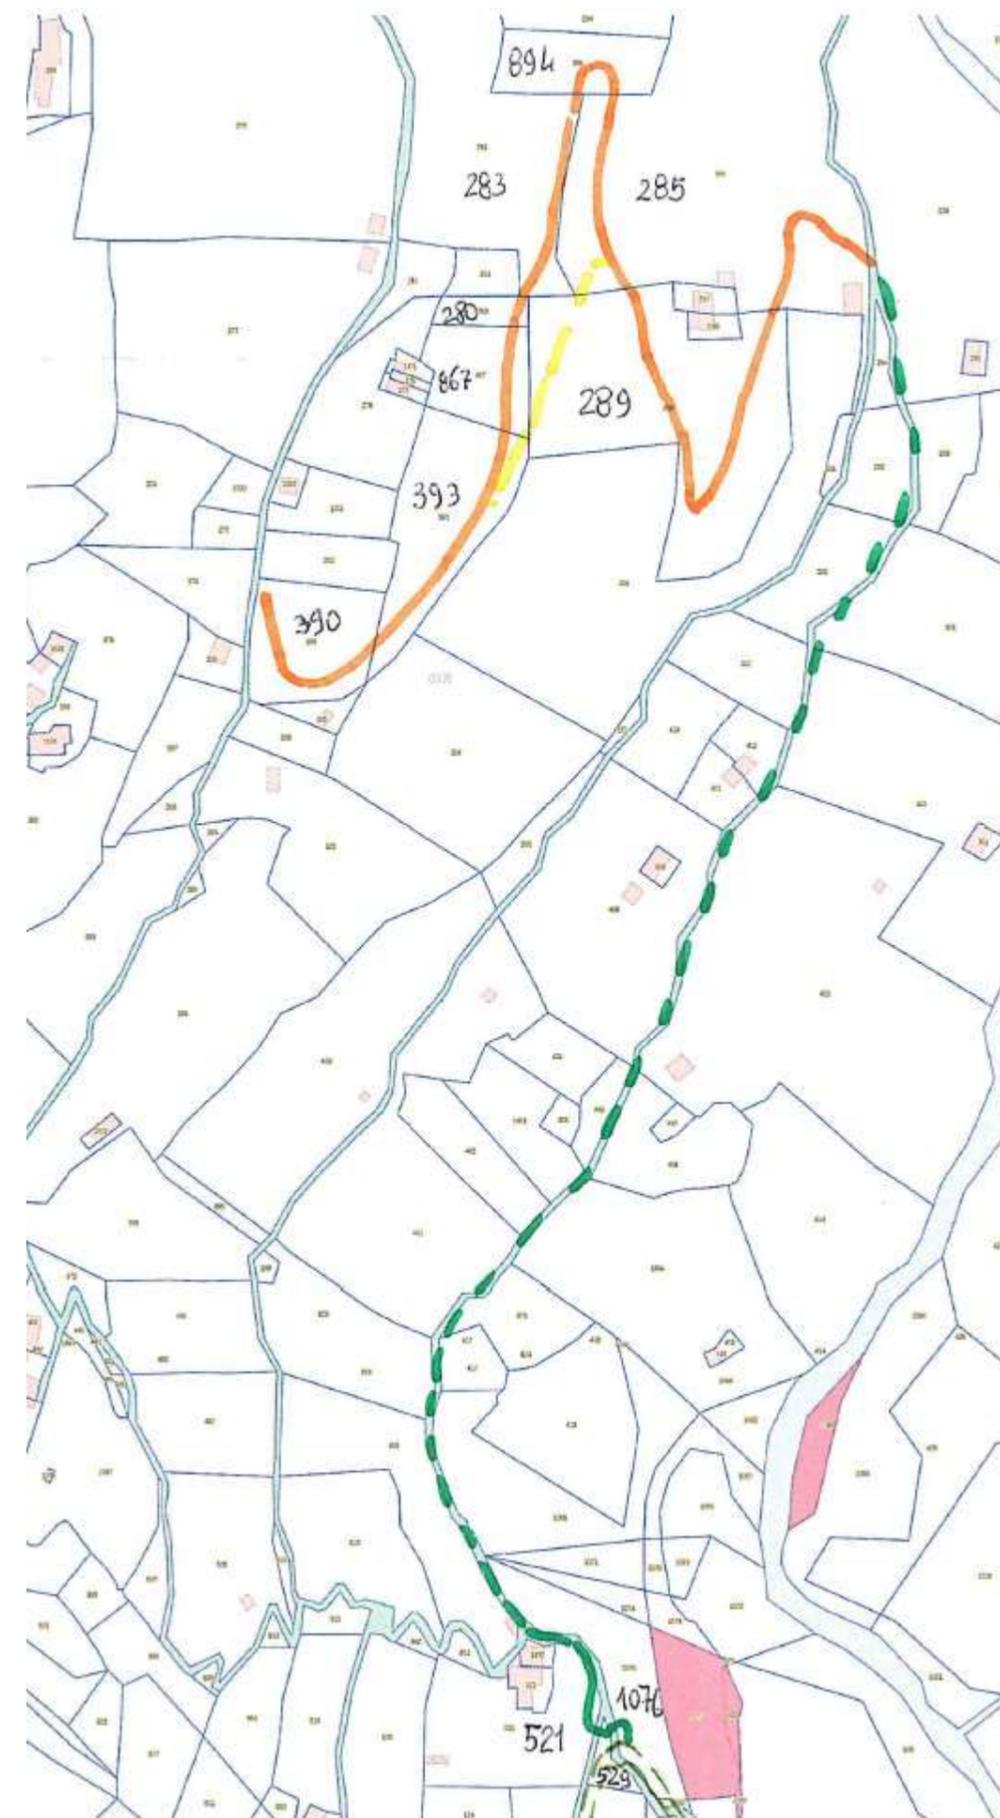

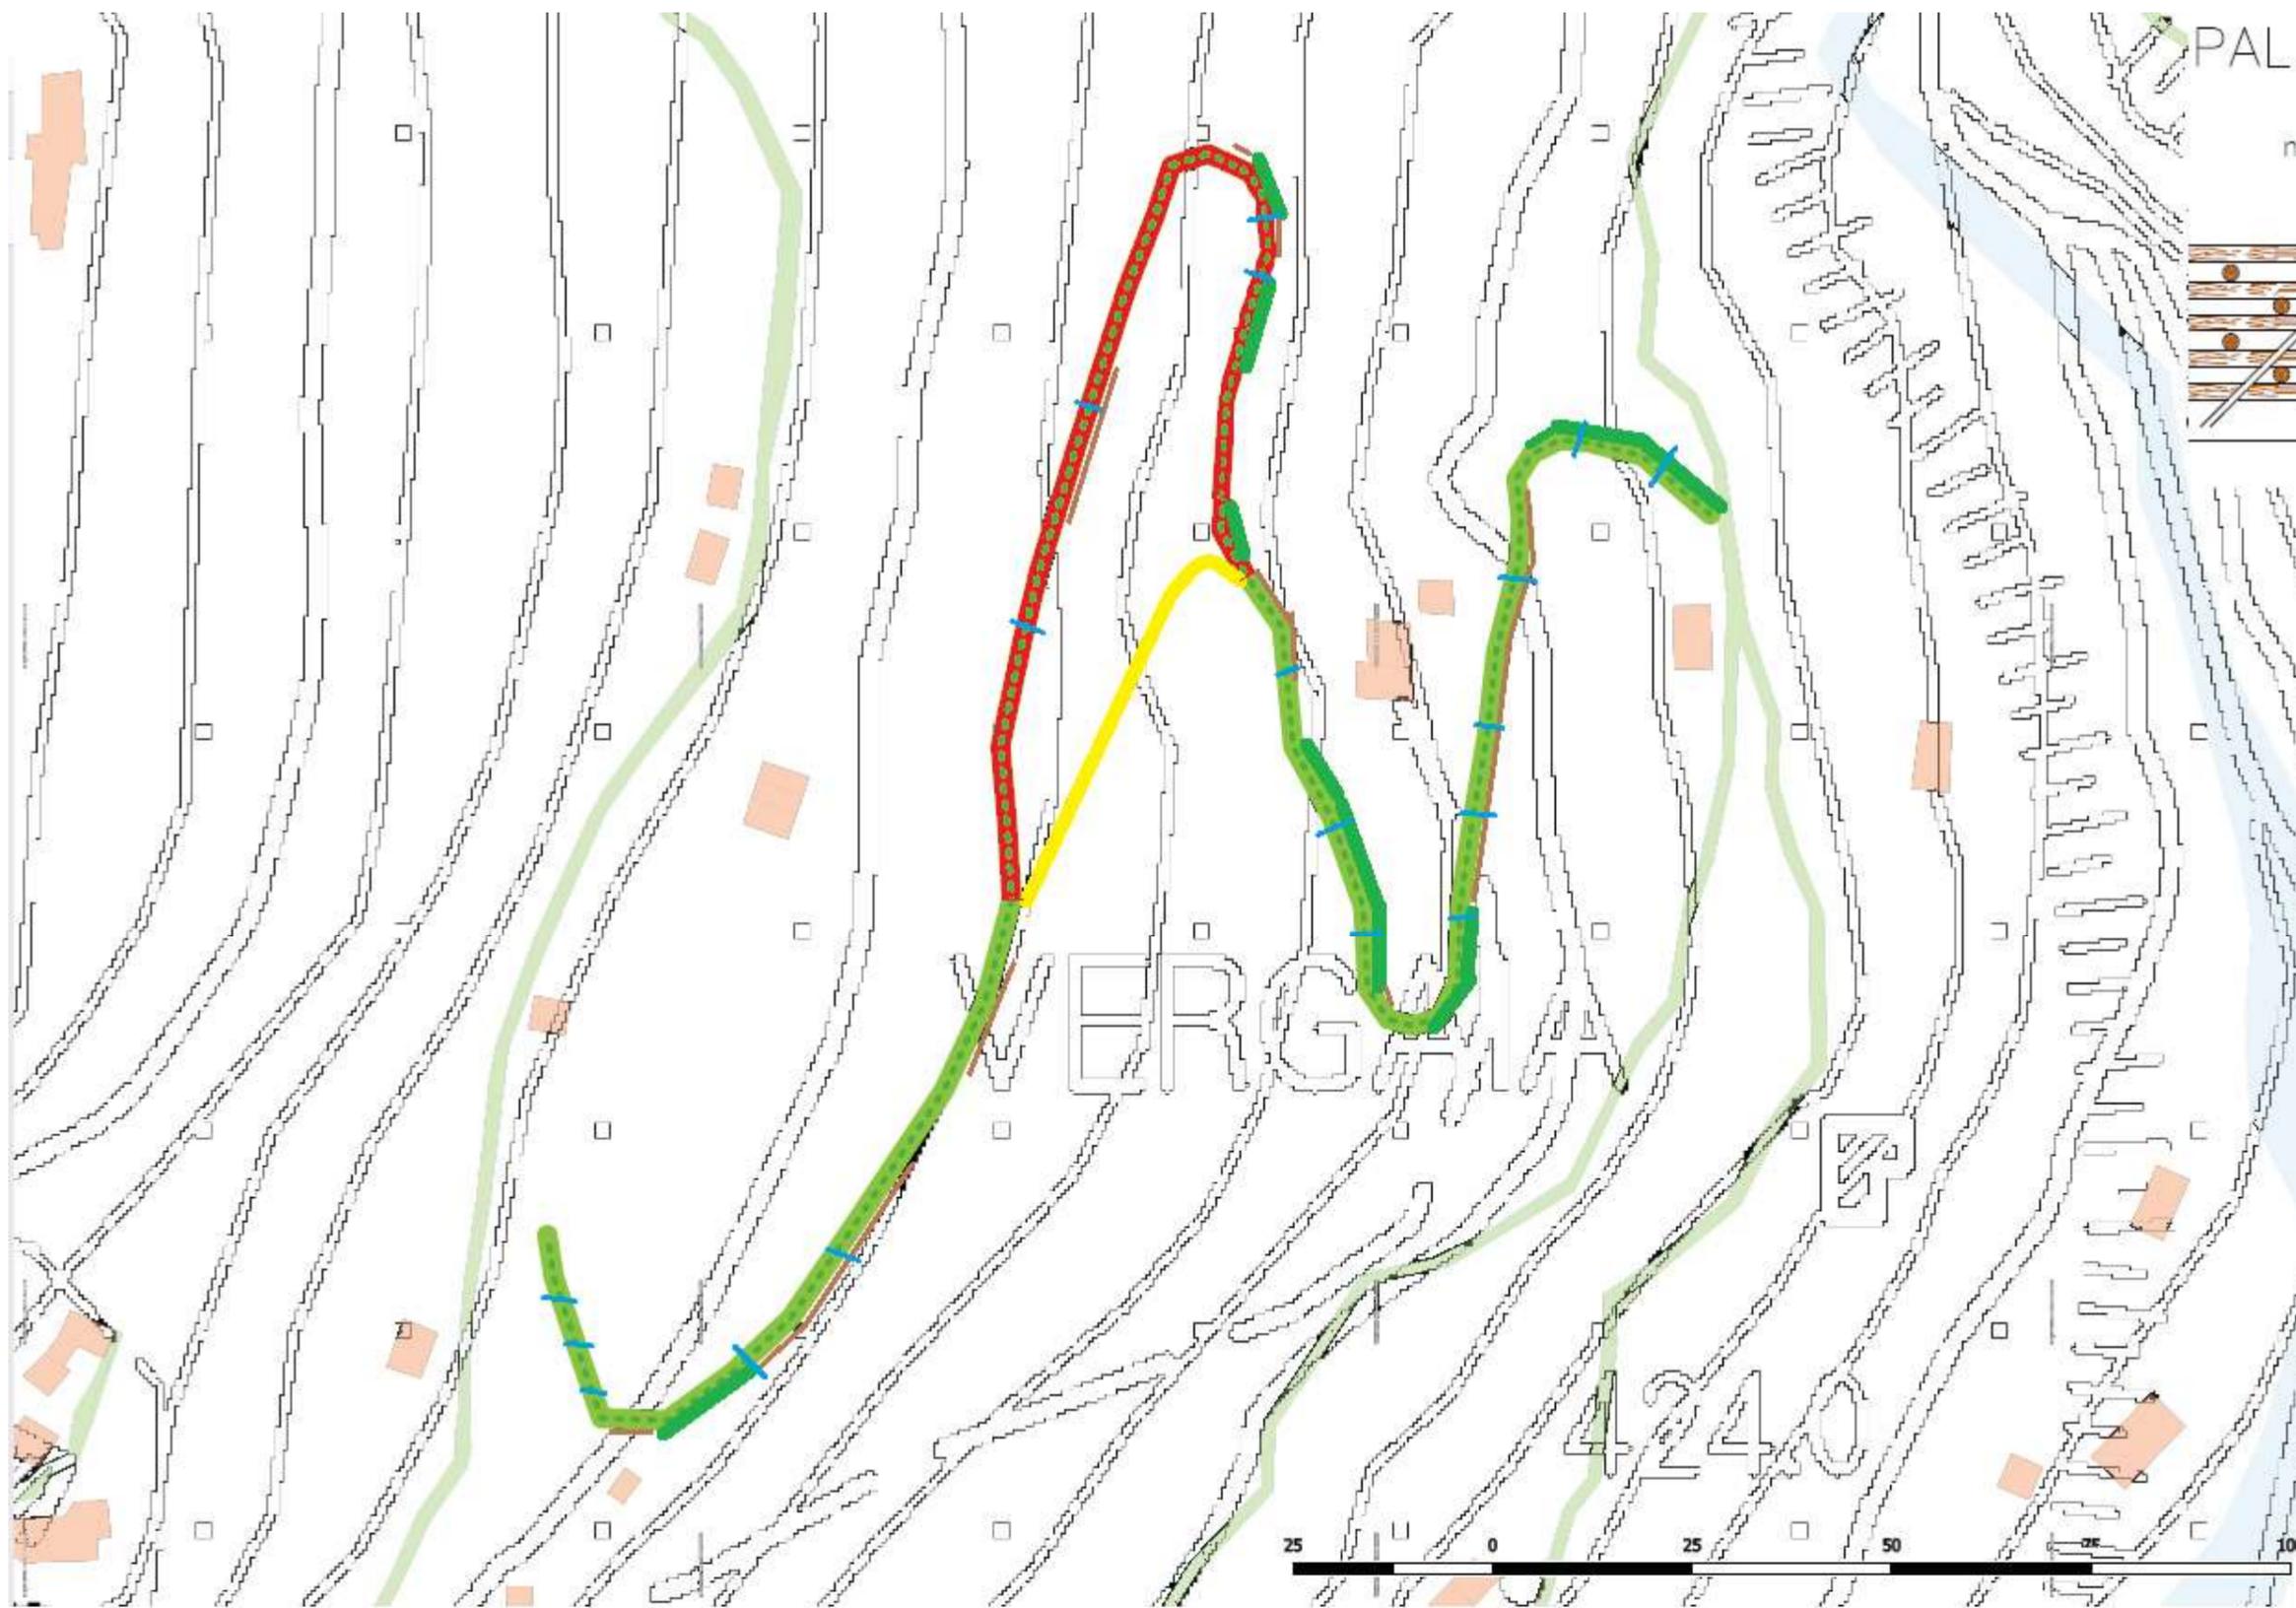


### PALIFICATA DOPPIA

n. 8  tot 320 mc

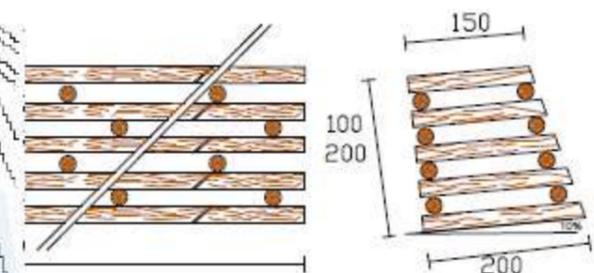


### SCIACQUO

n. 18 

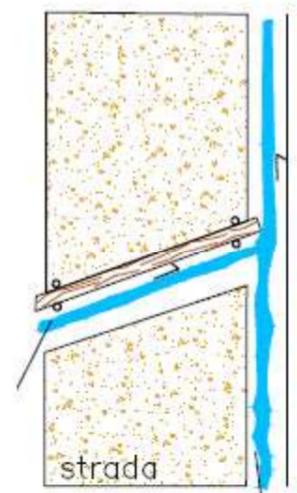

### PALIZZATA

n. 9  tot 170 ml

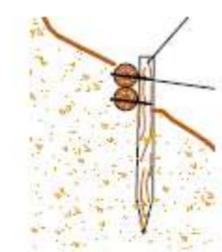


UNIONE DI COMUNI  
DELLA VERSILIA

-   TRACCIATO AUTORIZZATO
-  VARIANTE


PLANIMETRIA  
scala 1:1.000

SEZIONI


scala 1:250

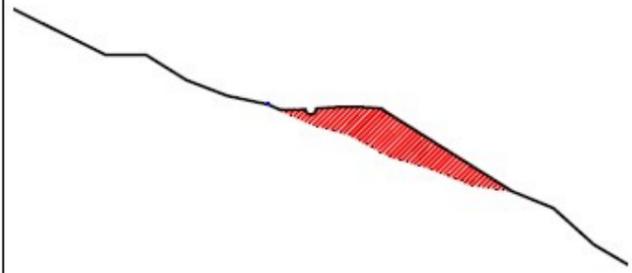

sezione 1

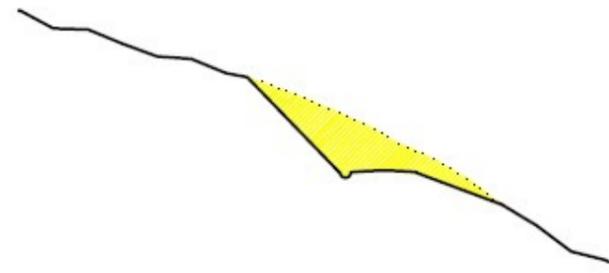


sezione 2

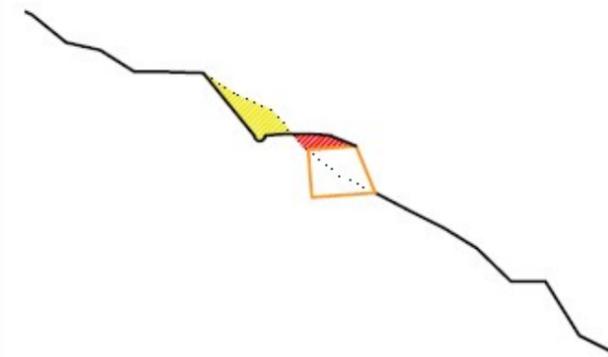


sezione 3




sezione 4

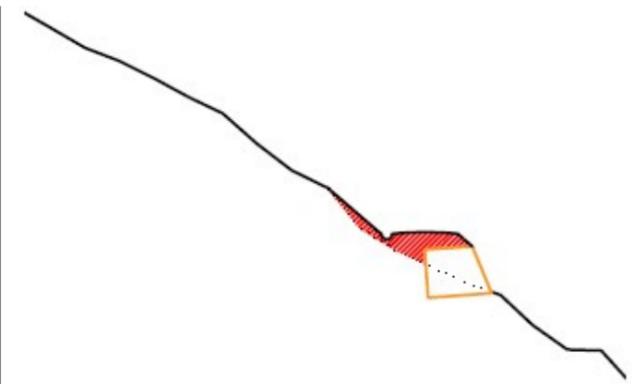


sezione 5

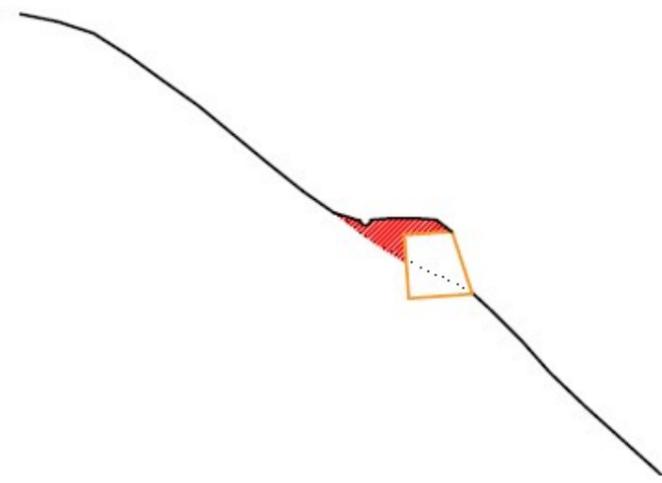


sezione 6

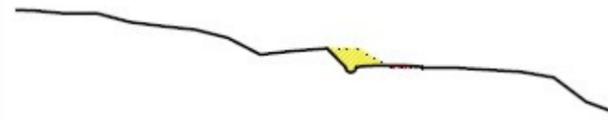


sezione 7

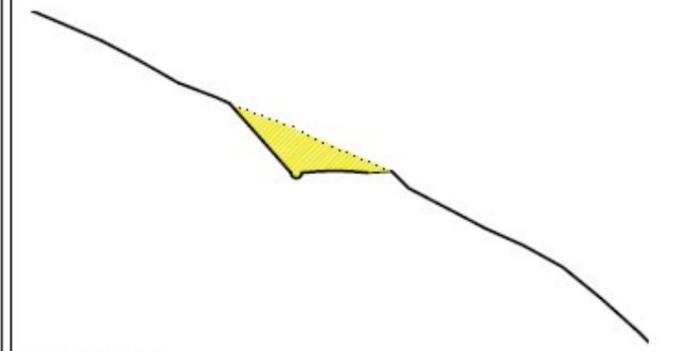


sezione 8

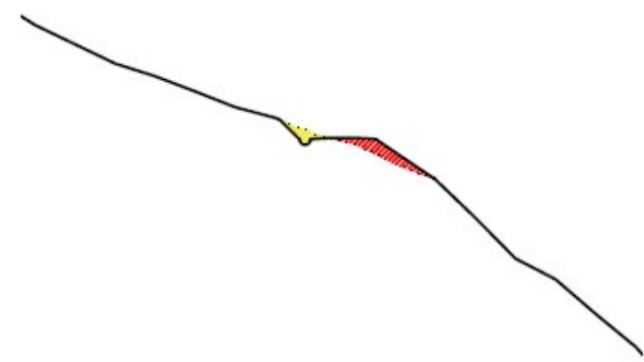


sezione 9

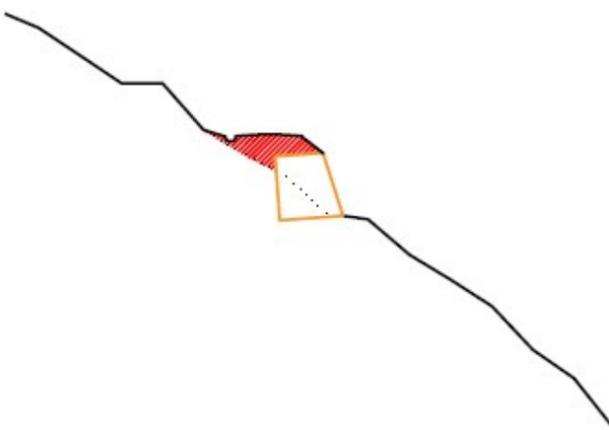

sezione 10

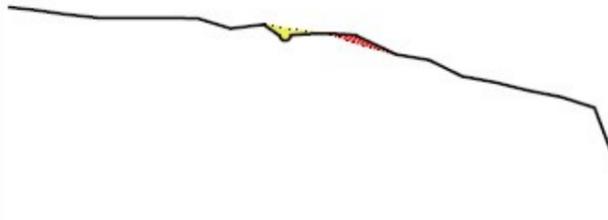

sezione 11


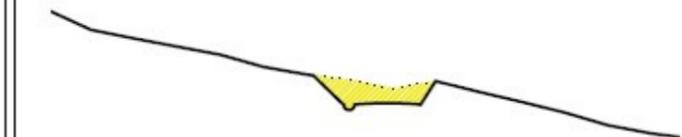


sezione 12

(+507,8 s.l.m.) +74

# PROFILO ALTIMETRICO

scala 1:1.000

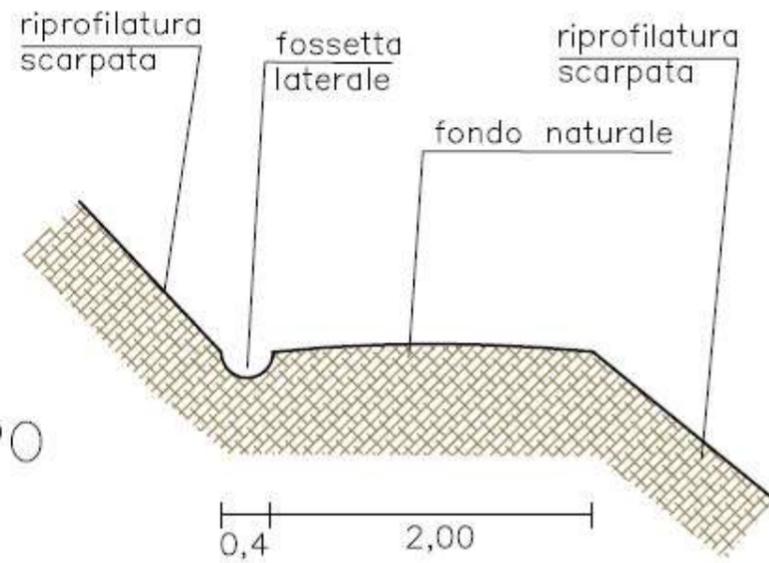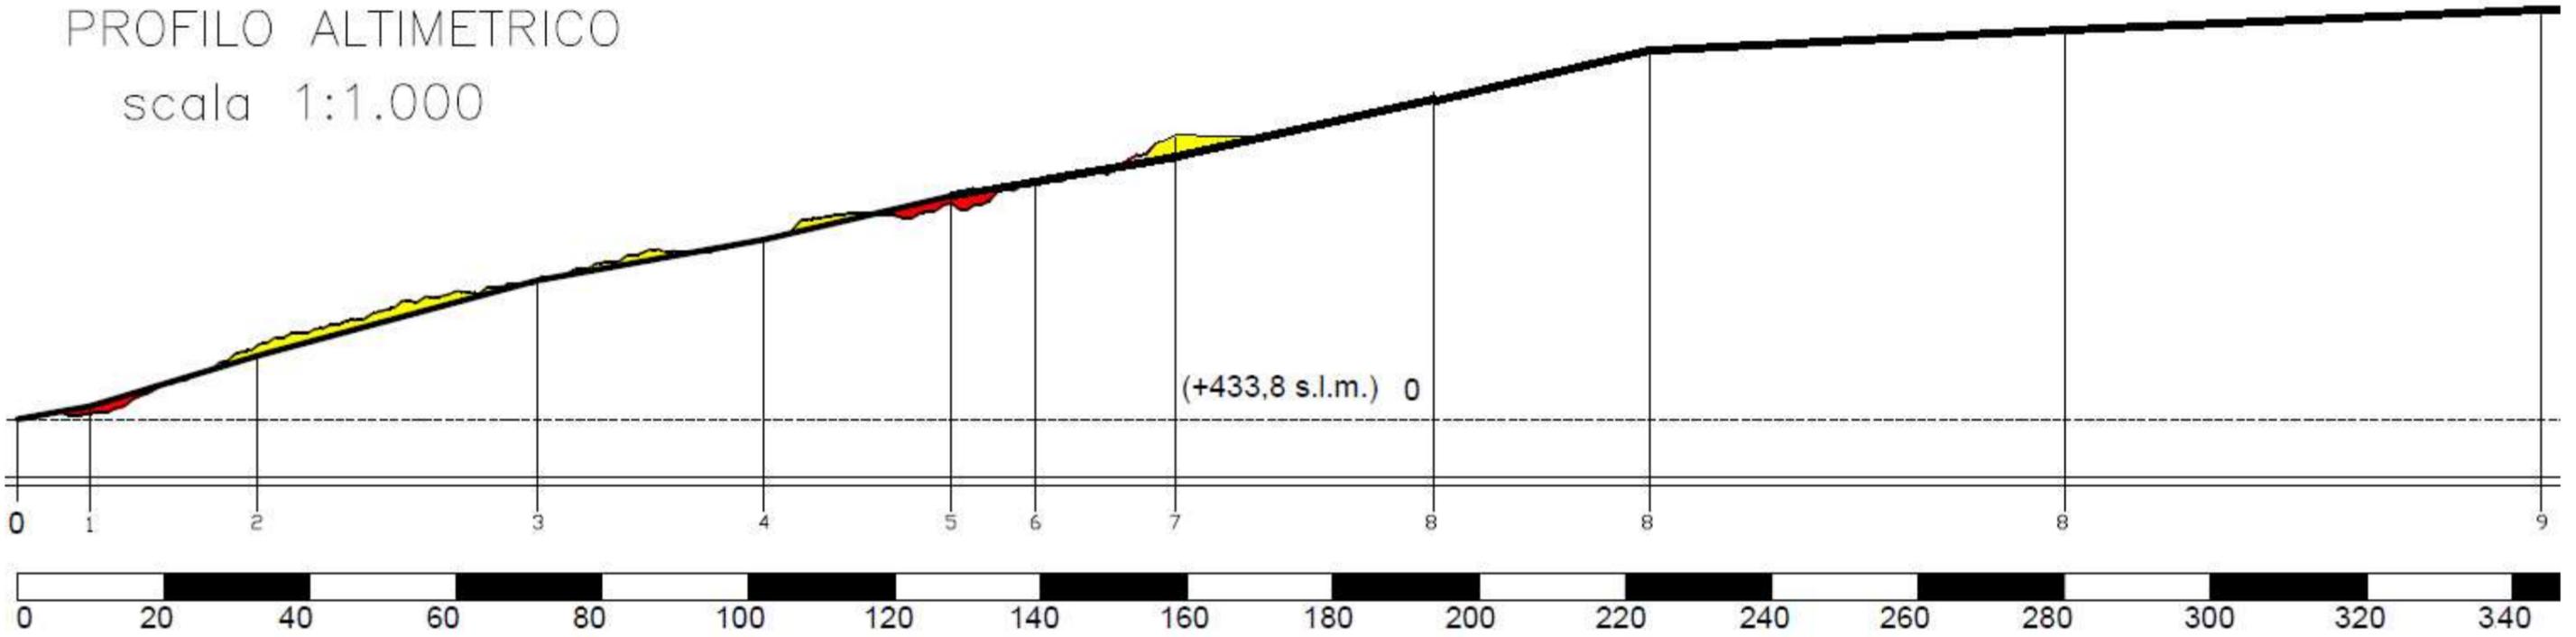

SEZIONE TIPO

Miglioramento e nuova realizzazione di  
viabilità agro-silvopastorale nel Comune di  
Stazzema

Progettista: Ing. Francesco Vettori

