



Completamento e miglioramento della sicurezza della Ciclopista Tirrenica (Eurovelo 7 - Bicalita 16) sulla Ciclovia Viale a Mare del Versilia Bike Plan e connessione alle ciclovie Viale Apua e Via dei Marmi



Presidente
Avv. Alessandro Del Dotto

RUP e coordinamento intercomunale
Ing. Francesco Vettori


Referente Comune di Forte dei Marmi
Ing. Gabriele Borri

Referente Comune di Pietrasanta
Ing. Filippo Bianchi

ufficio di progettazione

Gruppo di progettazione
Arch. Massimo Ceragoli
Arch.pt. Luca Leonardi
Arch. Gabriele Paoletti
Nicola Ramacciotti

In collaborazione

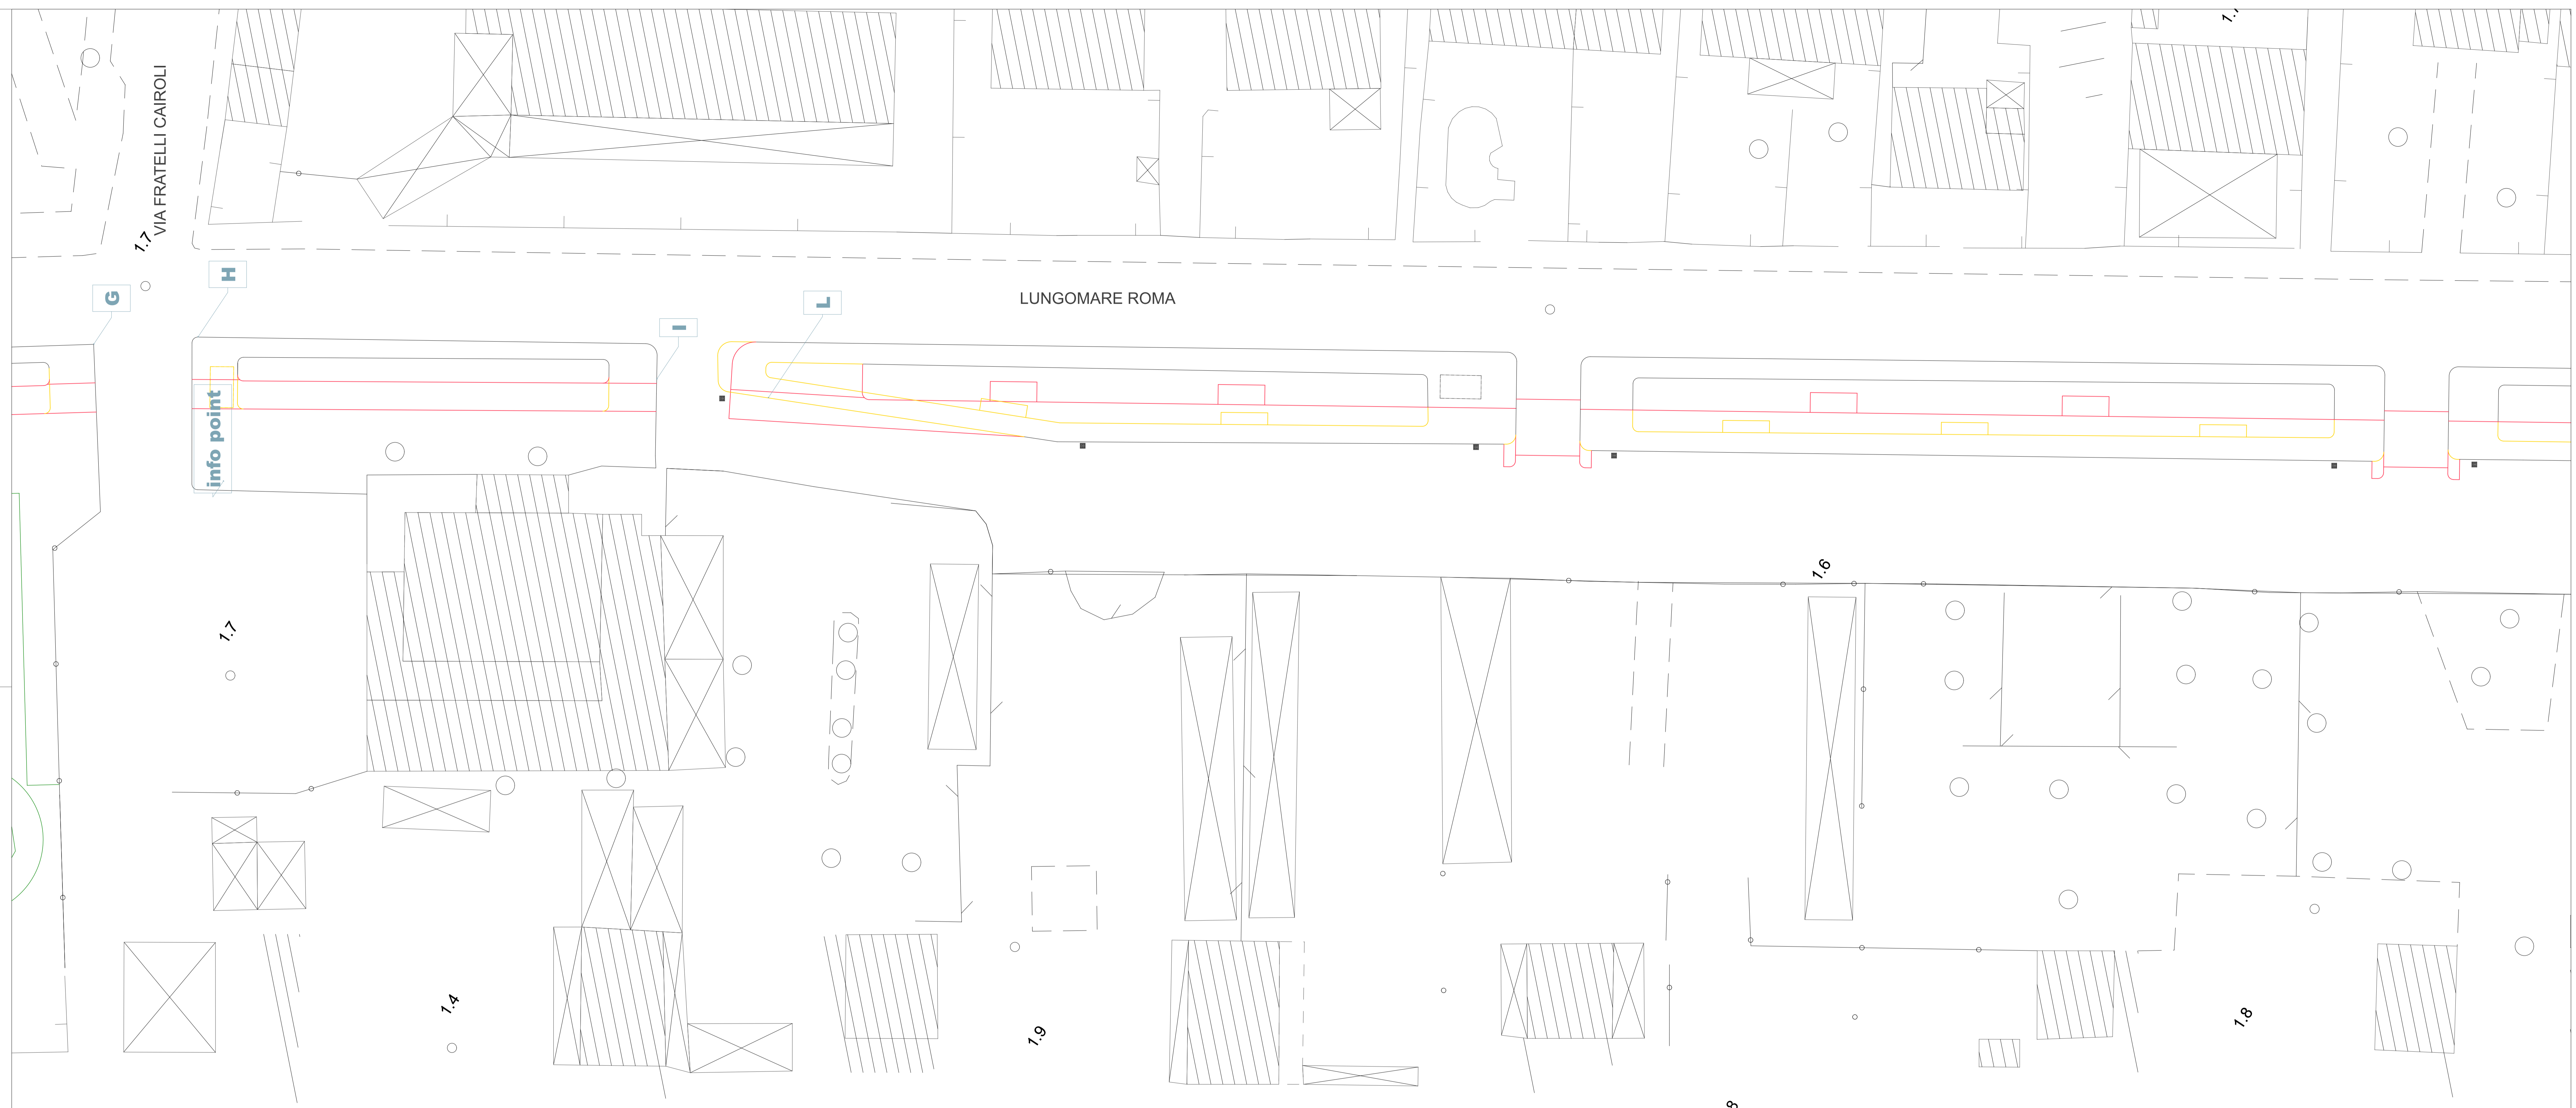

1.8